


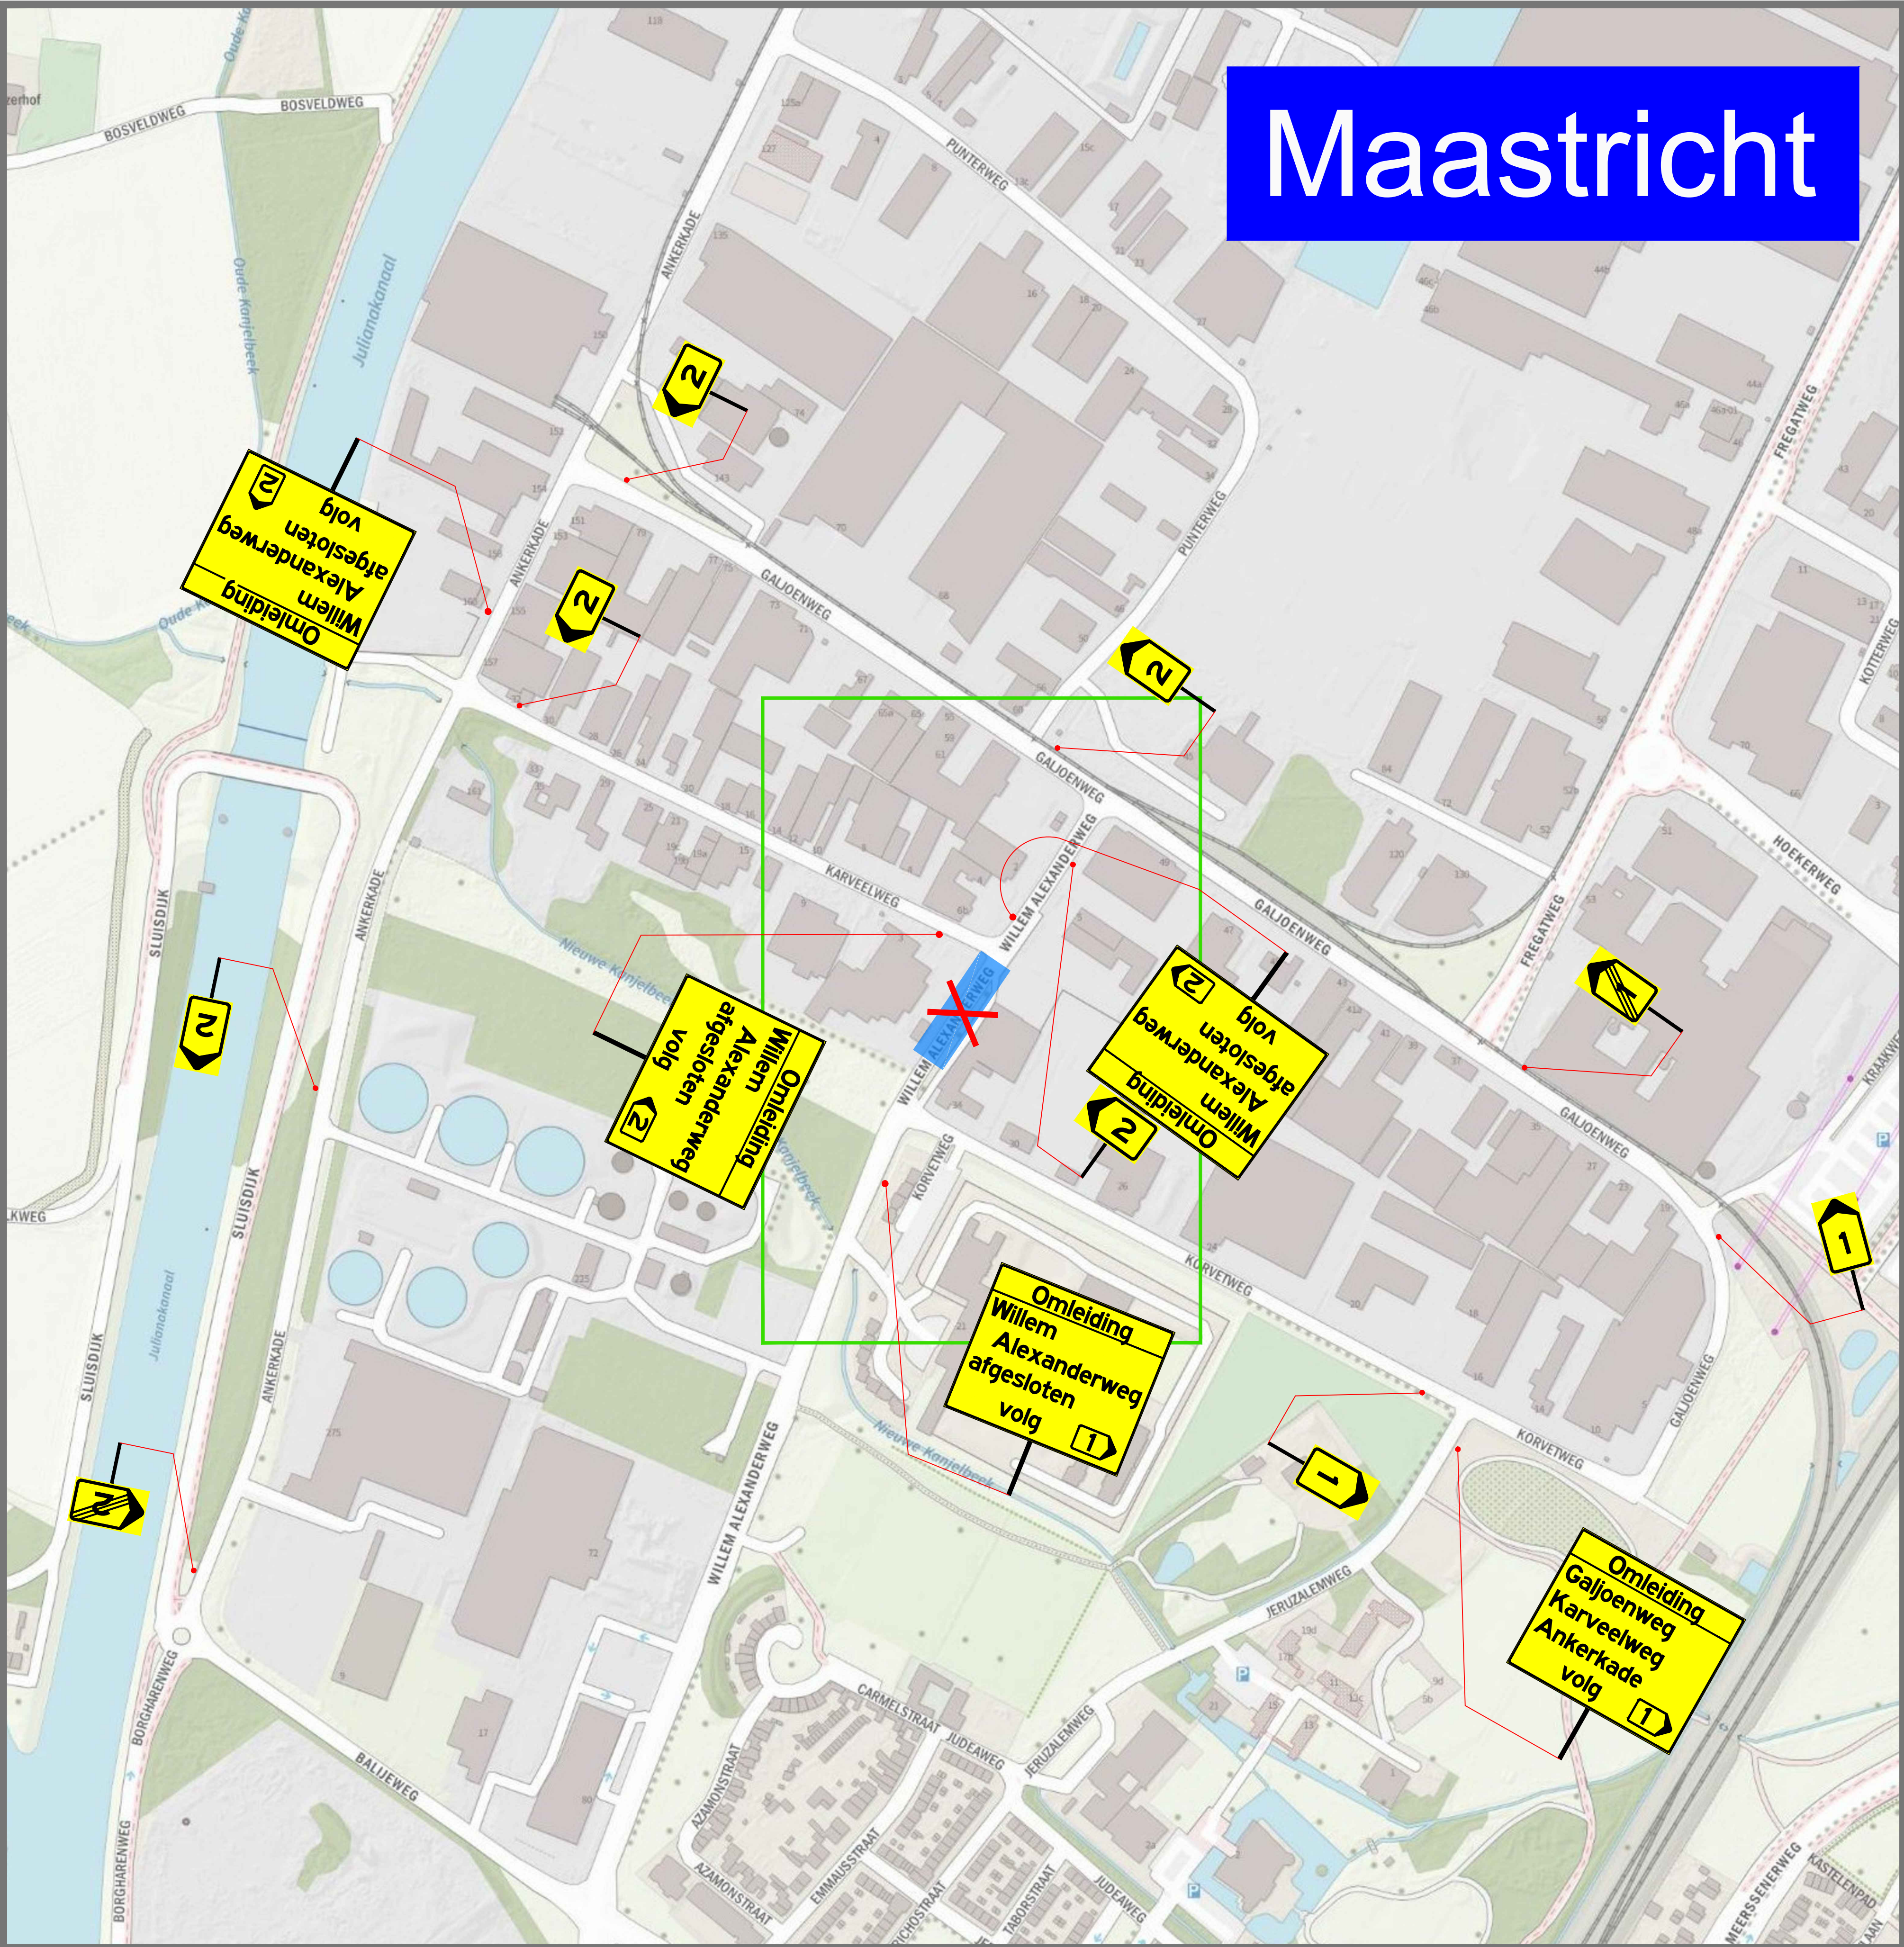


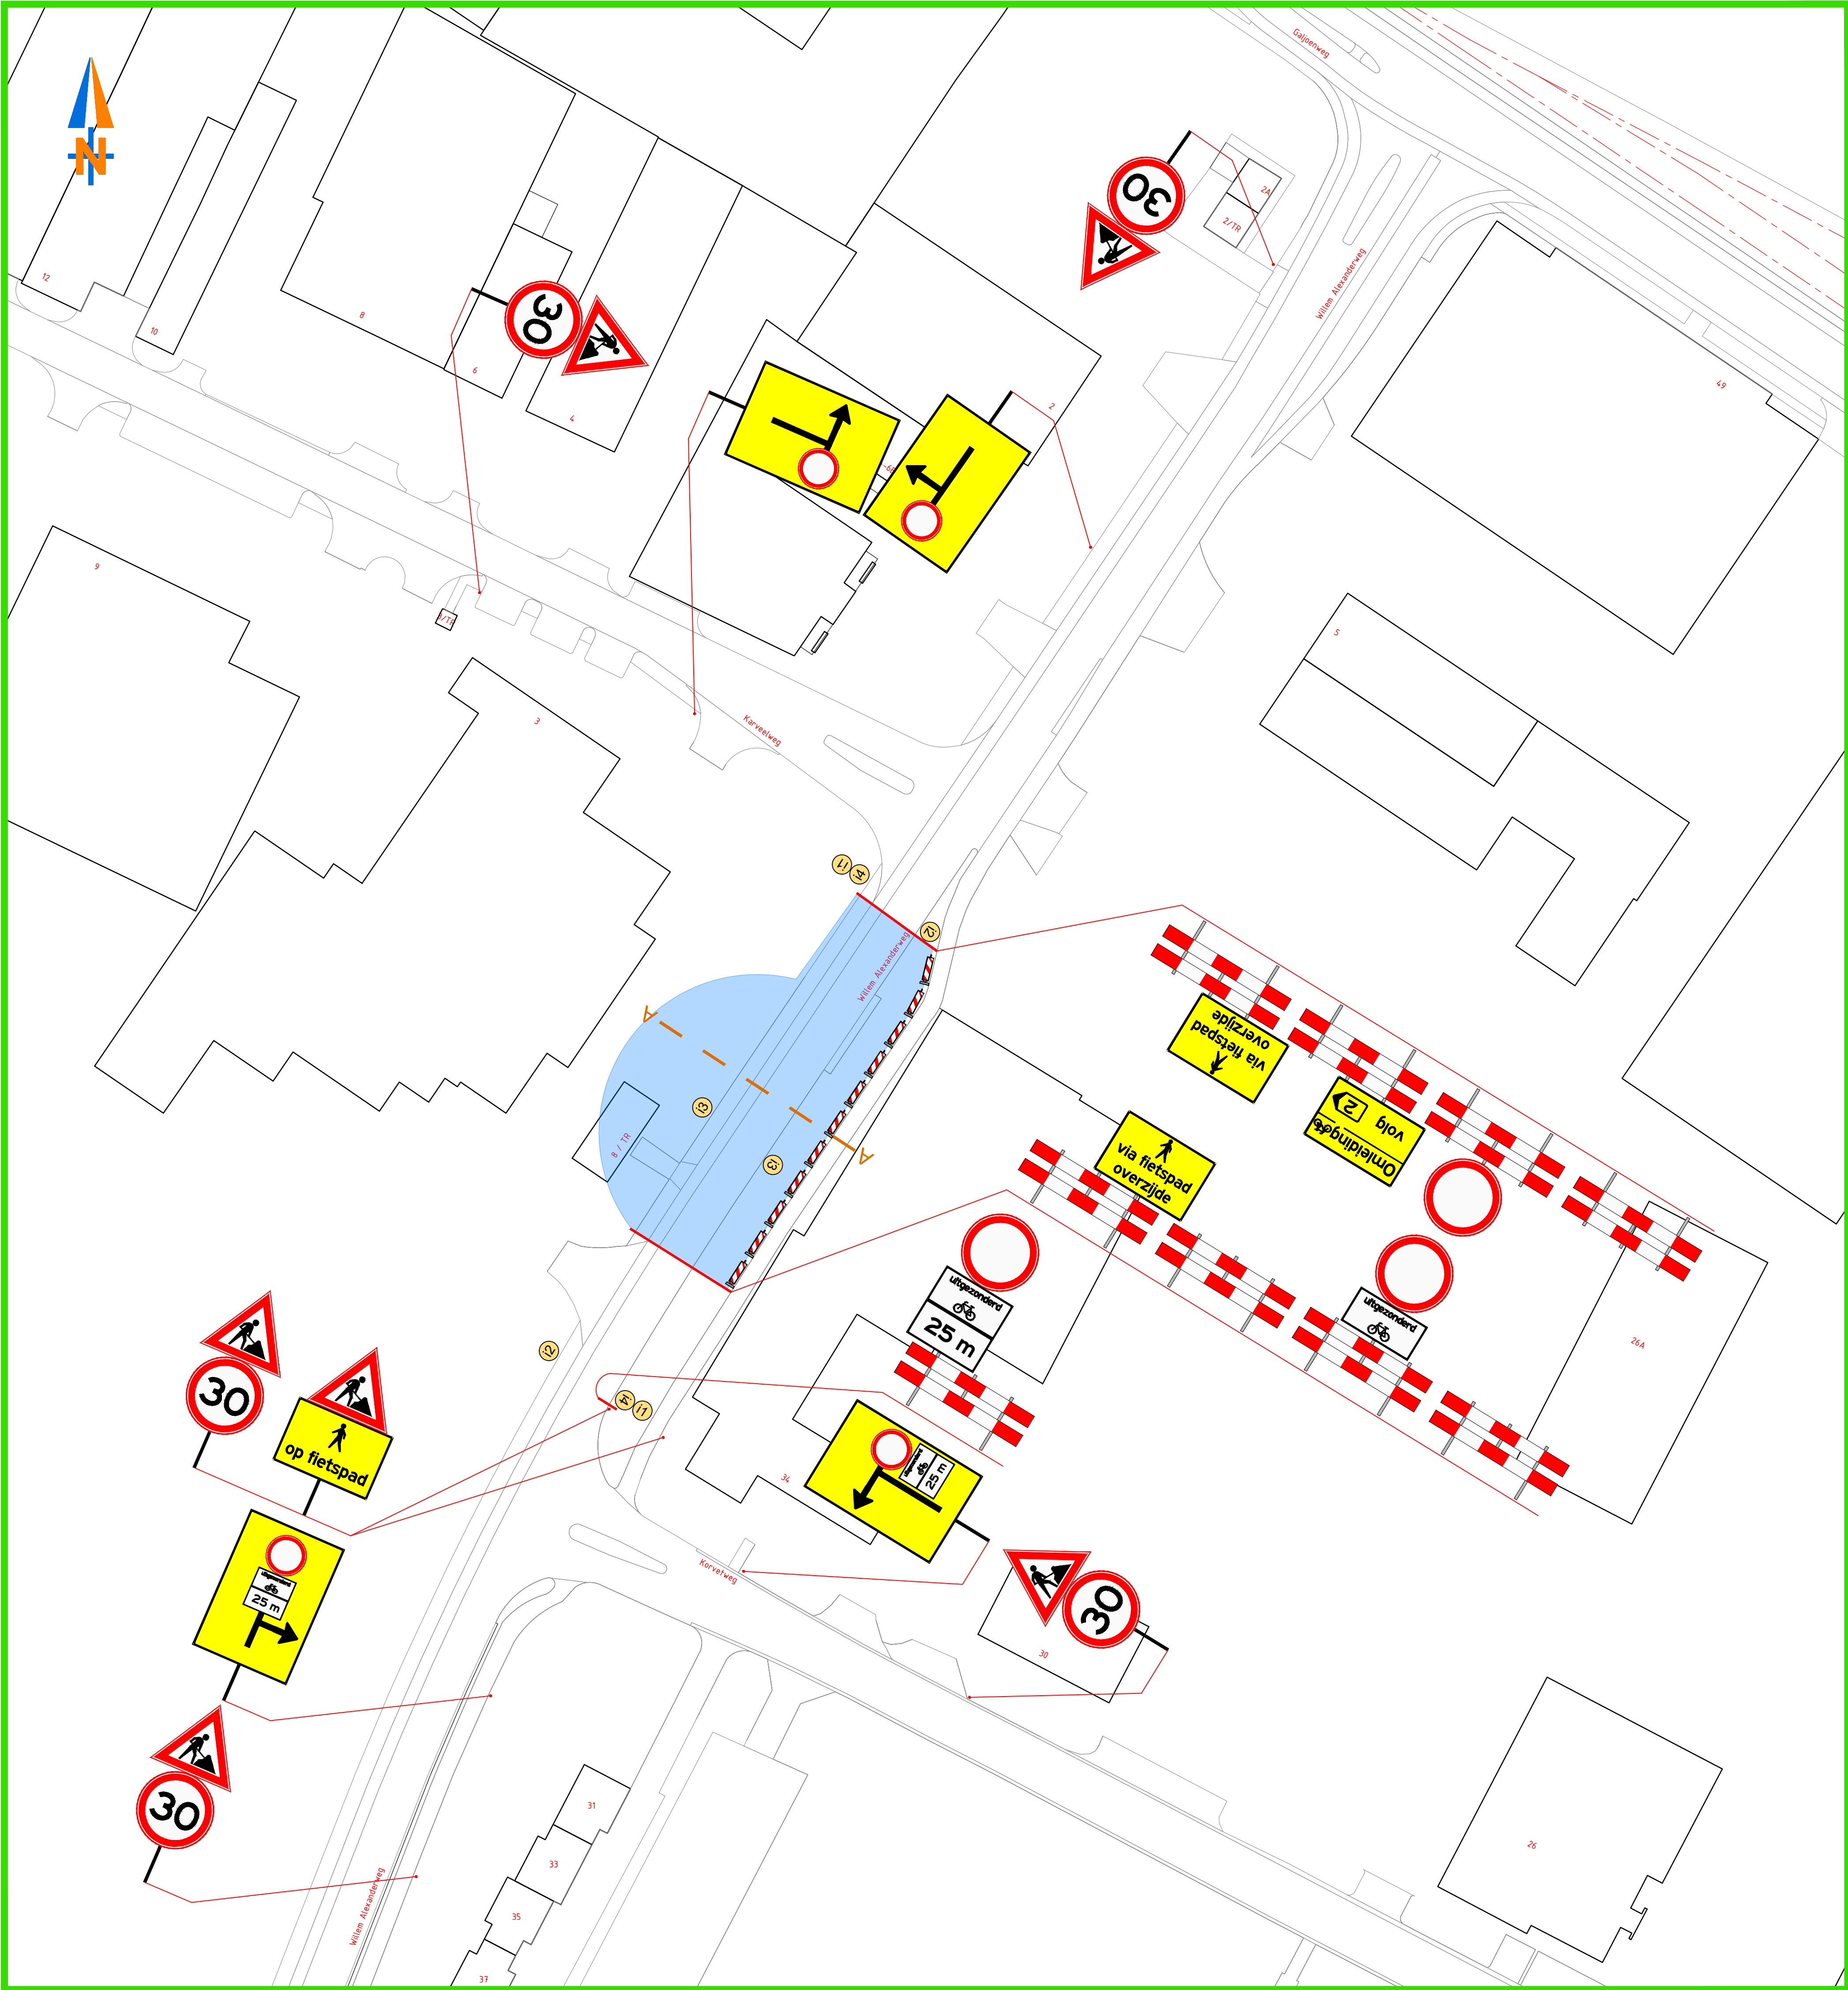

Maastricht

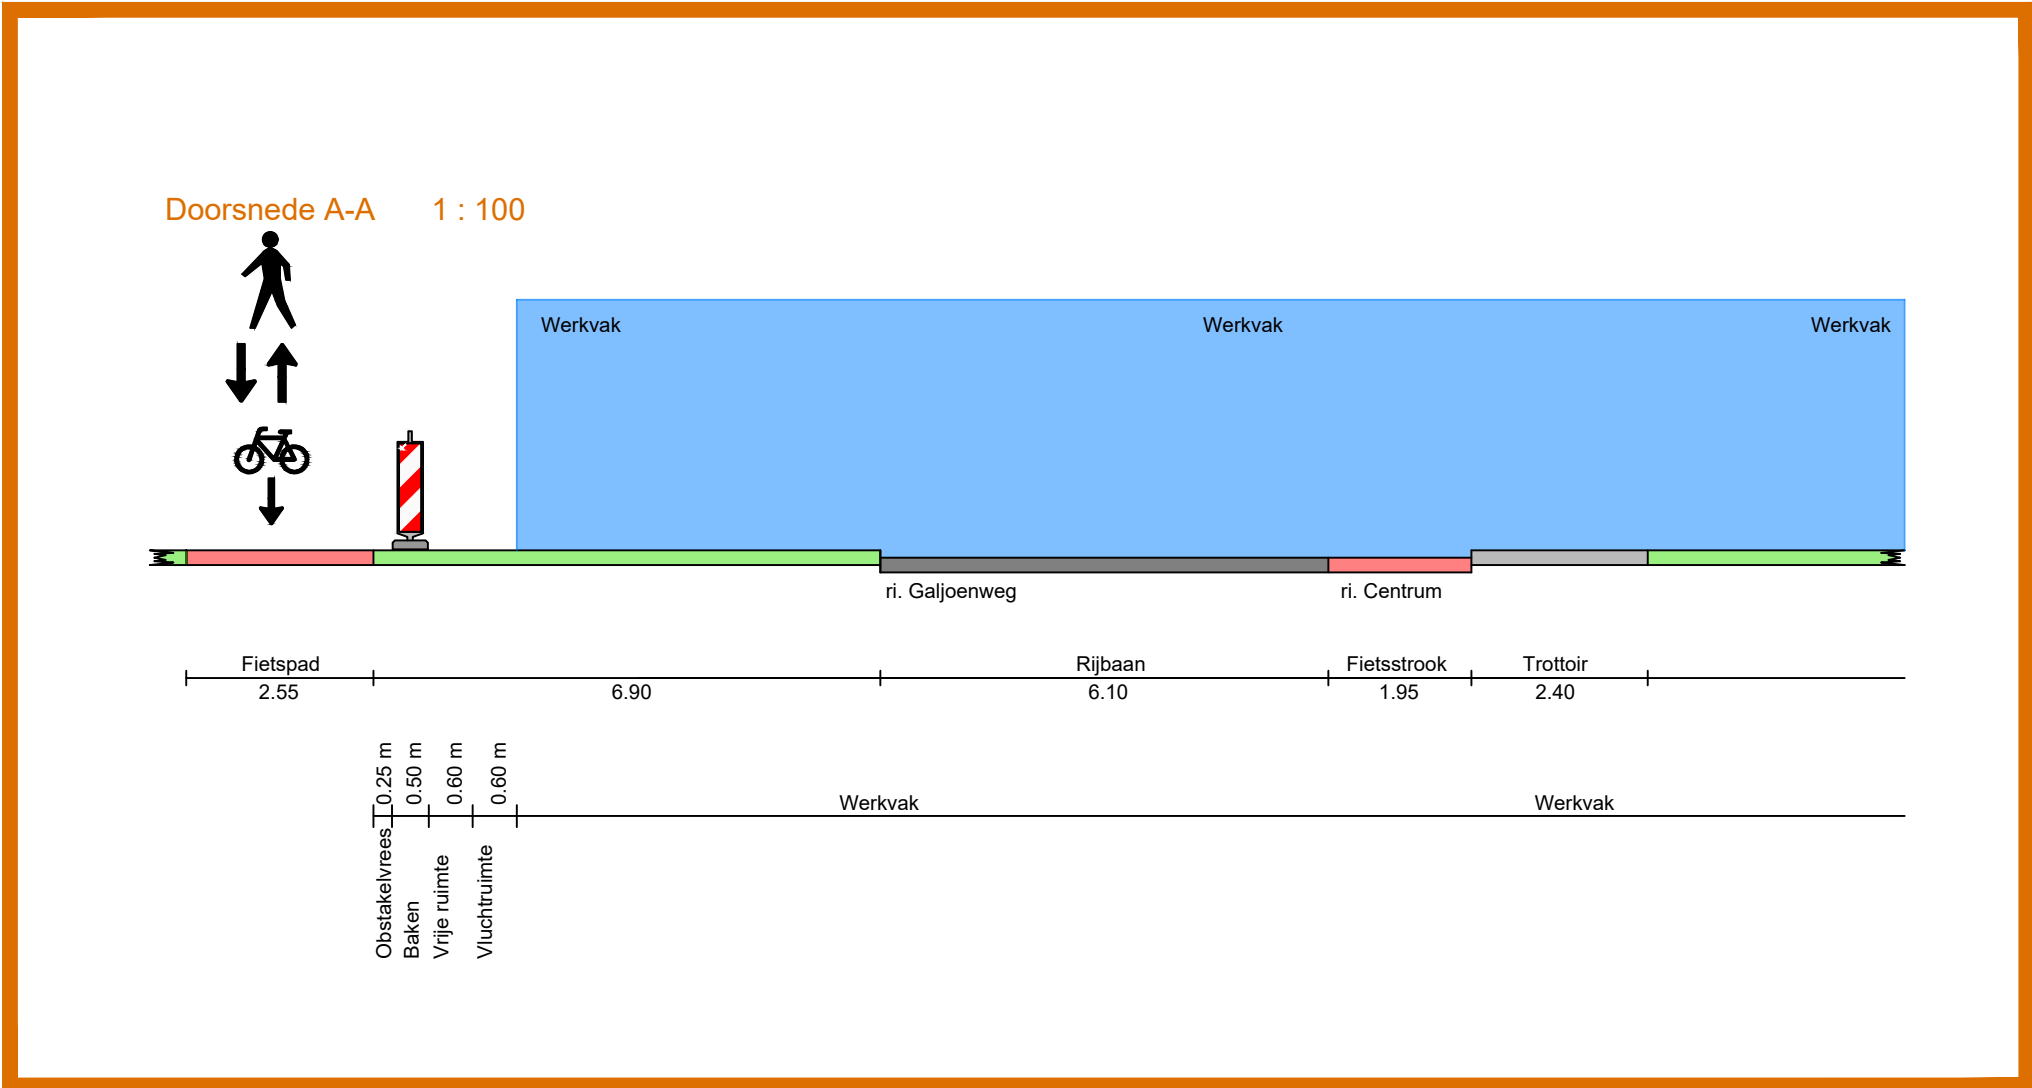

Informatieborden 2 weken vooraf plaatsen

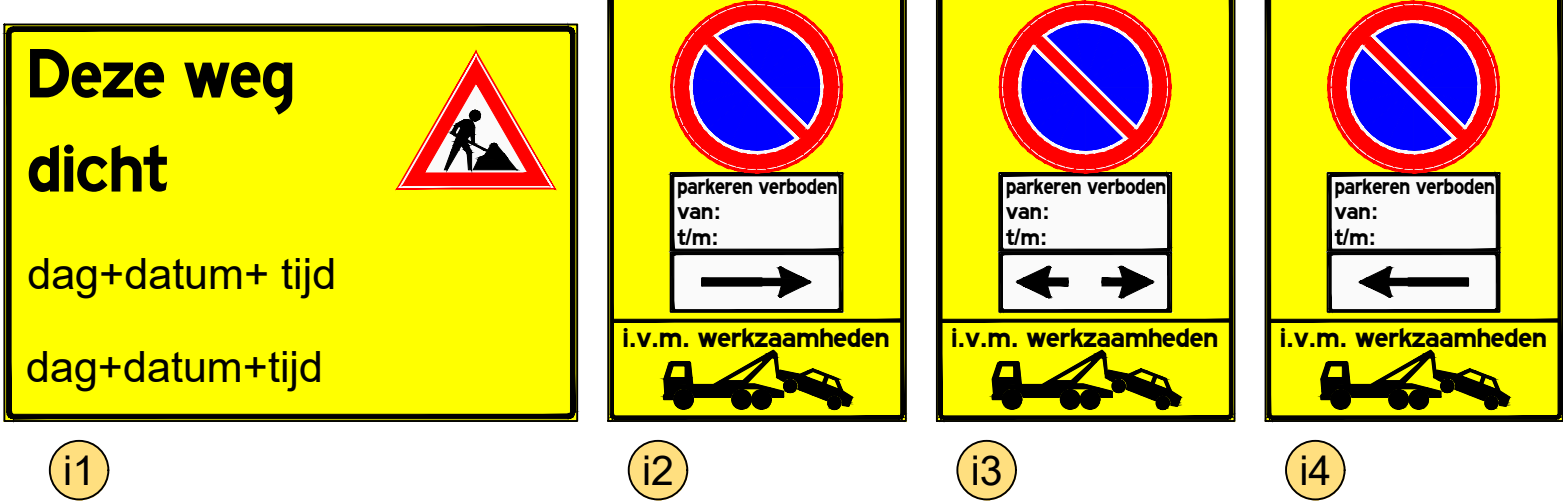

- Werkvak / Afgesloten wegvakken en rijstroken
- Afzethekken met bebording
- Tekstborden met tekstformaat 80-70 km/h = 140/105 mm
- Tekstborden met tekstformaat 30-60 km/h = 110/83 mm
- Tekstborden met tekstformaat Fietspaden = 50/38 mm
- Bakens h.o.h. 5 - 10 meter
- Afgesloten wegvakken
- Inzet verkeersregelaar
- Inzet aantal verkeersregelaars in overleg met wegbeheerder
- Inzet aantal verkeersregelaars afhankelijk van uitvoeringsduur

Versie :	2	Datum :	26-08-2024	Geleend:	MvH	Omschrijving:	Concept
Versie :	1	Datum :	21-08-2024	Geleend:	MvH	Omschrijving:	Concept
Projectnummer :	243078	Schaal :	1 : 500	Goedgekeurd :		Formaat :	A0
Project : Maastricht Willem Alexanderweg							
Onderdeel : Tijdelijke verkeersmaatregelen							
Opdrachtgever : Hurkmans B.V. - Someren				Tekening nr. : Maastricht Willem Alexanderweg - 02			