


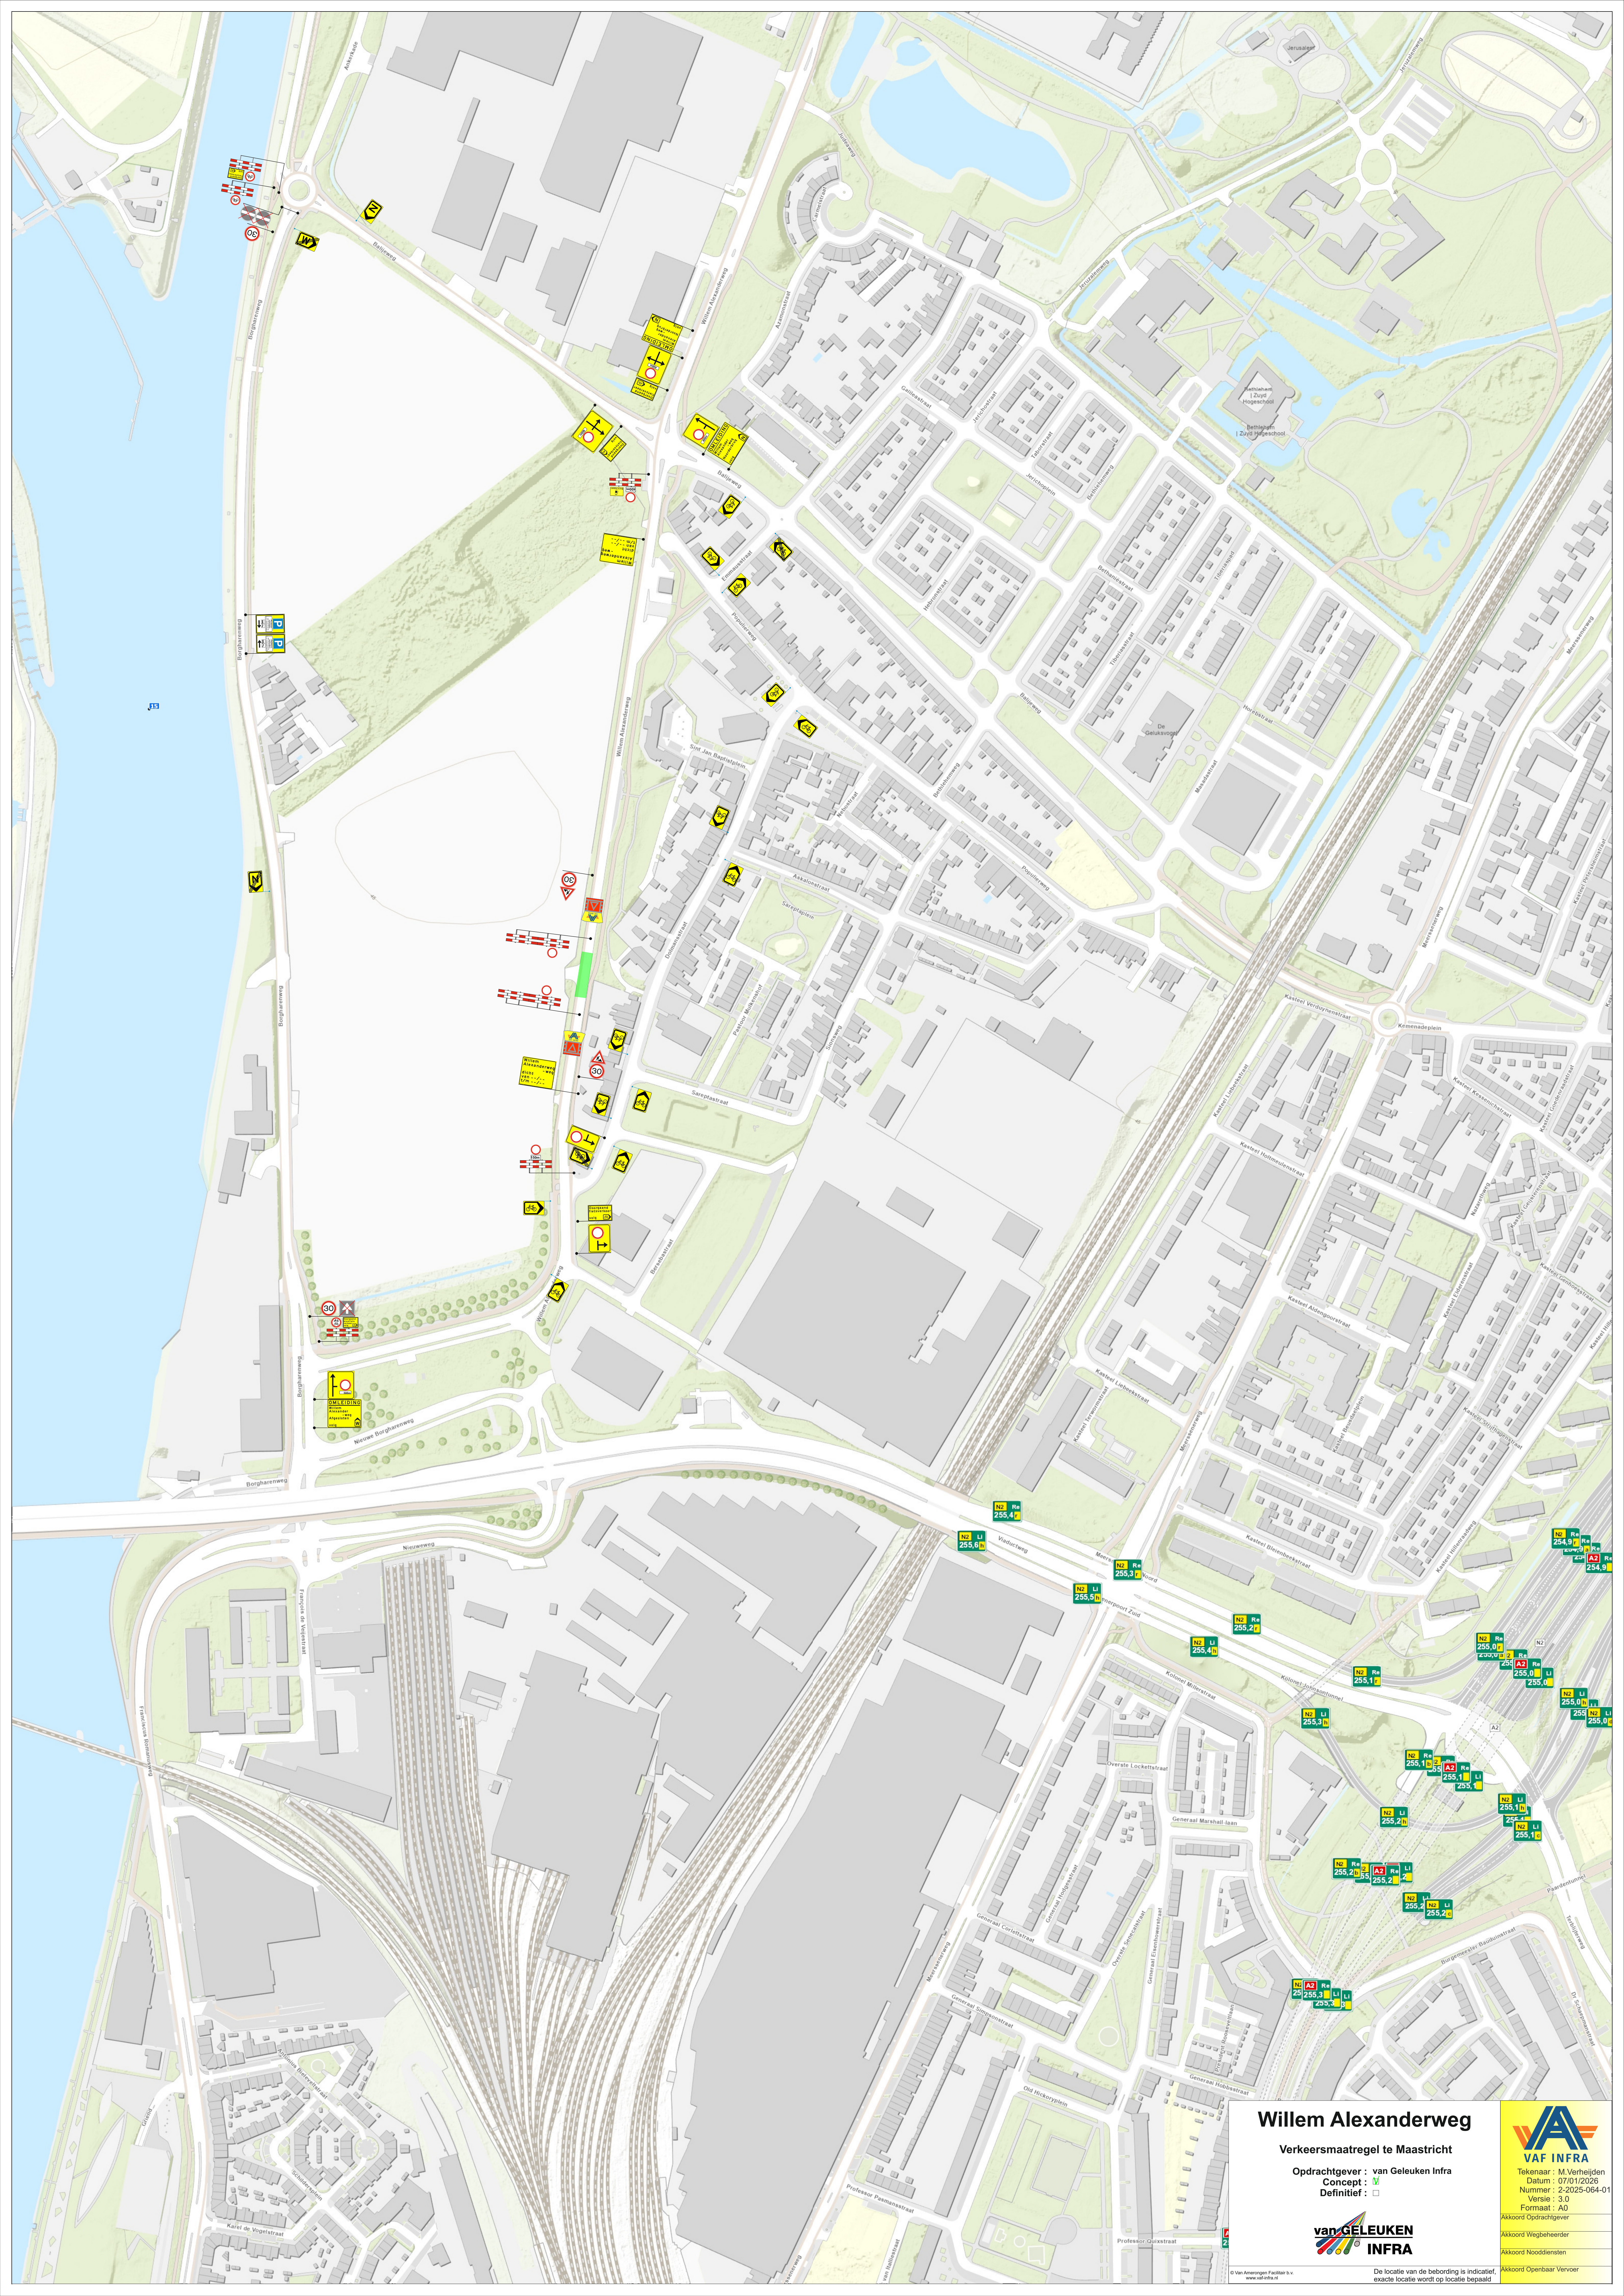

Willem Alexanderweg

Verkeersmaatregel te Maastricht

Opdrachtgever : van Geleuken Infra

Concept : ☒ ☐

Definitief : ☐





VAF INFRA

Tekenaar : M Verheijden
Datum : 07/01/2026
Nummer : 2-2025-064-01
Versie : 3.0
Formaat : A0

Akkoord Opdrachtgever
Akkoord Wegbeheerder
Akkoord Nooddiensten
Akkoord Openbaar Vervoer